


01100 verd. techniek
1:100

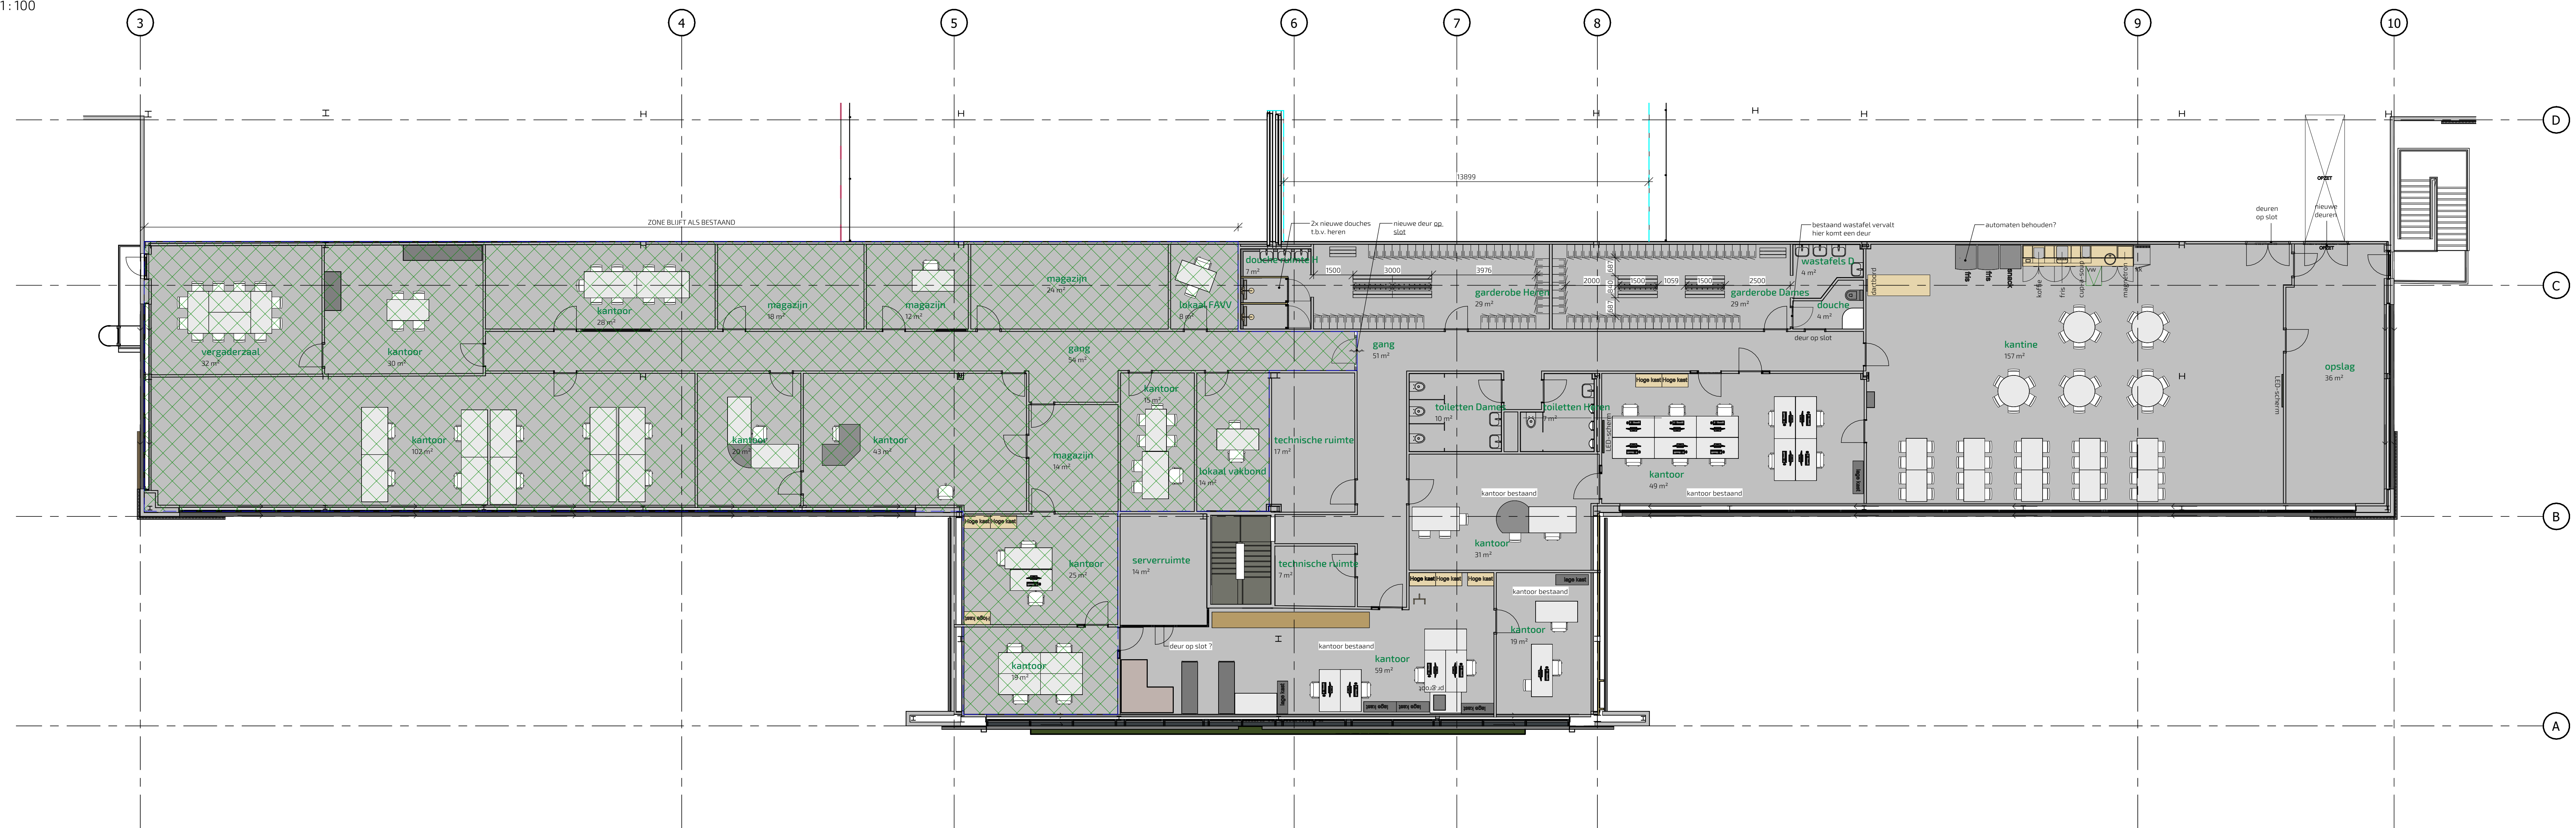

01100 verd. kantoren
1:100

Sligro

Sligro Food Group
Postbus 47 - 5460AA Veghel - +31413-343500

6202_Gent_ZB-T3
Sligro Gent
Ottengemesteeweg Zuid 720 - 89000 Gent

oppervlaktes BVO		
BVO begane grond	8909 m²	
BVO verdieping	1097 m²	
totaal BVO	9906 m²	
oppervlaktes WVO		
Entree - Rustpunt	76 m²	
non-food	1292 m²	
verkoopruimte	23106 m²	
loop & pedicellieerd	524 m²	
totaal WVO	24998 m²	
oppervlaktes overig		
EHBO	12 m²	
magazijn / opslag	1490 m²	
social / techniek	1251 m²	
totaal overig	2753 m²	
stellingen food		
jaar	overl. einde	schoppenmeter
Hovuma	176.35	0
Storebest	332.7	1476.2

NIET VOOR UITVOERING

6202-100.1 DCO
INDELING verdieping

Z6-09-2023
Formaat: schaal
A0 1:100

50071